

Sommaire

|         |                                            |           |
|---------|--------------------------------------------|-----------|
| PRO# 00 | Couverture                                 |           |
| PRO# 01 | PLANS - Existant et Démolitions            | 1:50      |
| PRO# 02 | PLANS - Projet et Réseaux                  | 1:50      |
| PRO# 03 | Détails - Séjour (Bibliothèque et cuisine) | 1:25, 1:5 |
| PRO# 04 | PROJET - Entrée et SdE                     | 1:25      |

Reconfiguration  
d'un appartement 2/3 pièces de 39m²



Etudes de Projet

Maître d'ouvrage :

Architecte :  
Marie-Anaïs Pinston - La Barbessienne d'Architecture  
ma.pinston@bada.archi - 06 31 46 63 51



RECONFIGURATION D'UN 2/3 PIECES DE 39 m²

PRO# 00

Indice : 1ère diffusion

Echelle :

Date :

Format : A4


PRO

Couverture

Maître d'ouvrage:  
Pierre HALEDIFISSE

Maître d'oeuvre :  
Marie-Anaïs Pinston  
Ba.d'A



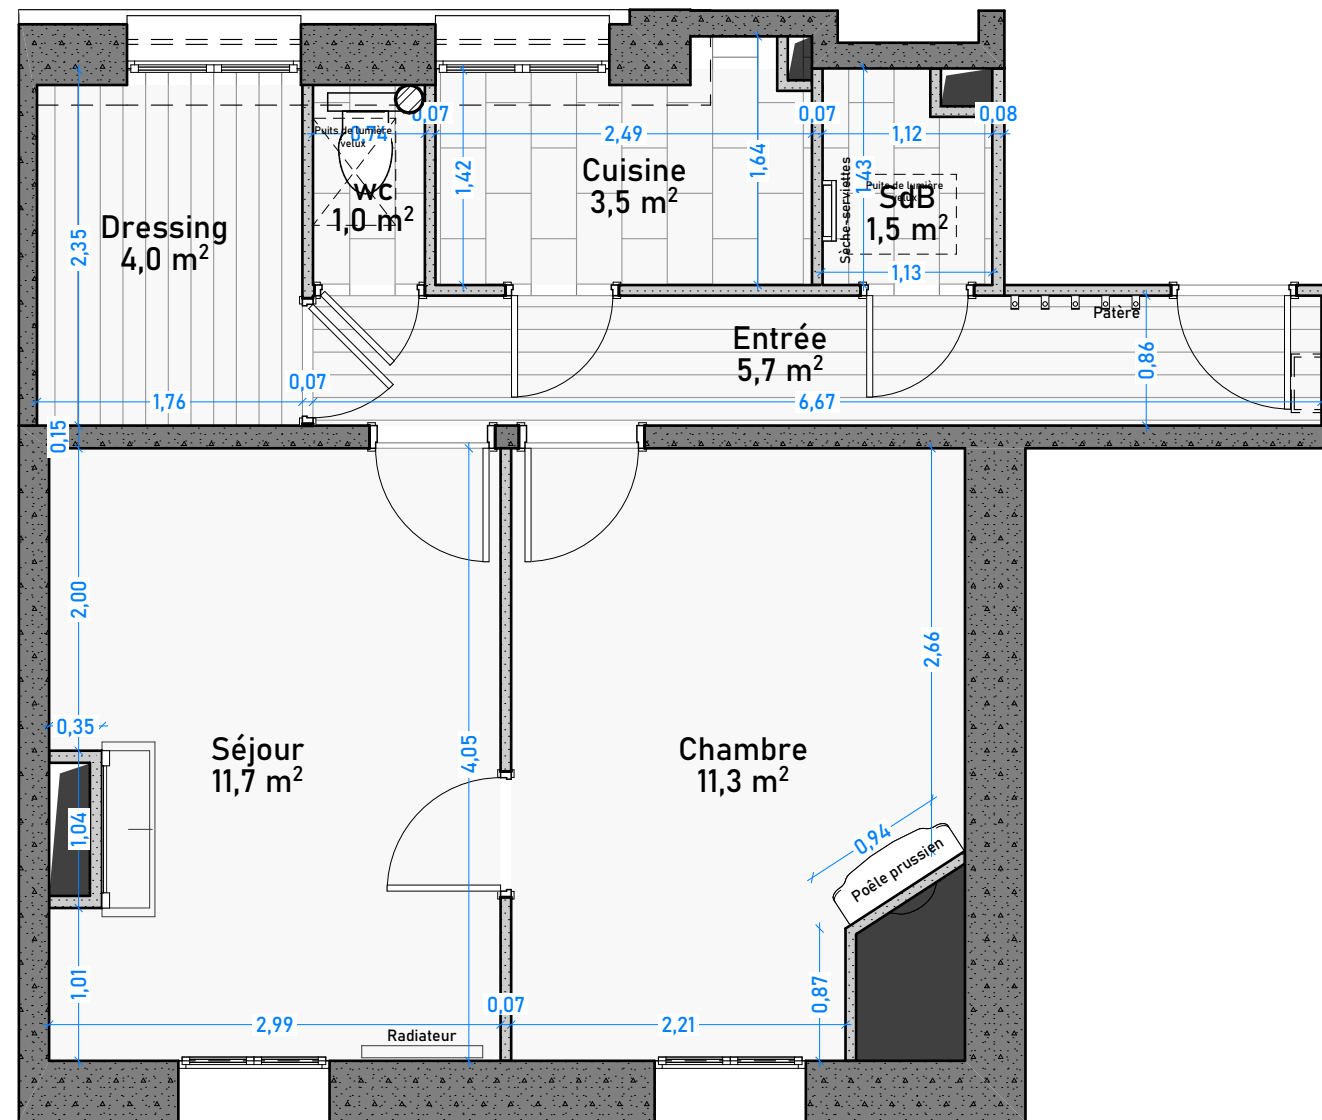

Séjour



Entrée / Couloir



Salle de bains



Cuisine



Dressing



Chambre

RECONFIGURATION D'UN 2/3 PIECES DE 39 m<sup>2</sup>

PRO# 01

Indice : 1ère diffusion

Echelle : 1:50

Date :


Format : A4

PRO

PLANS - Existant et Démolitions

Maître d'ouvrage:


Maître d'œuvre :


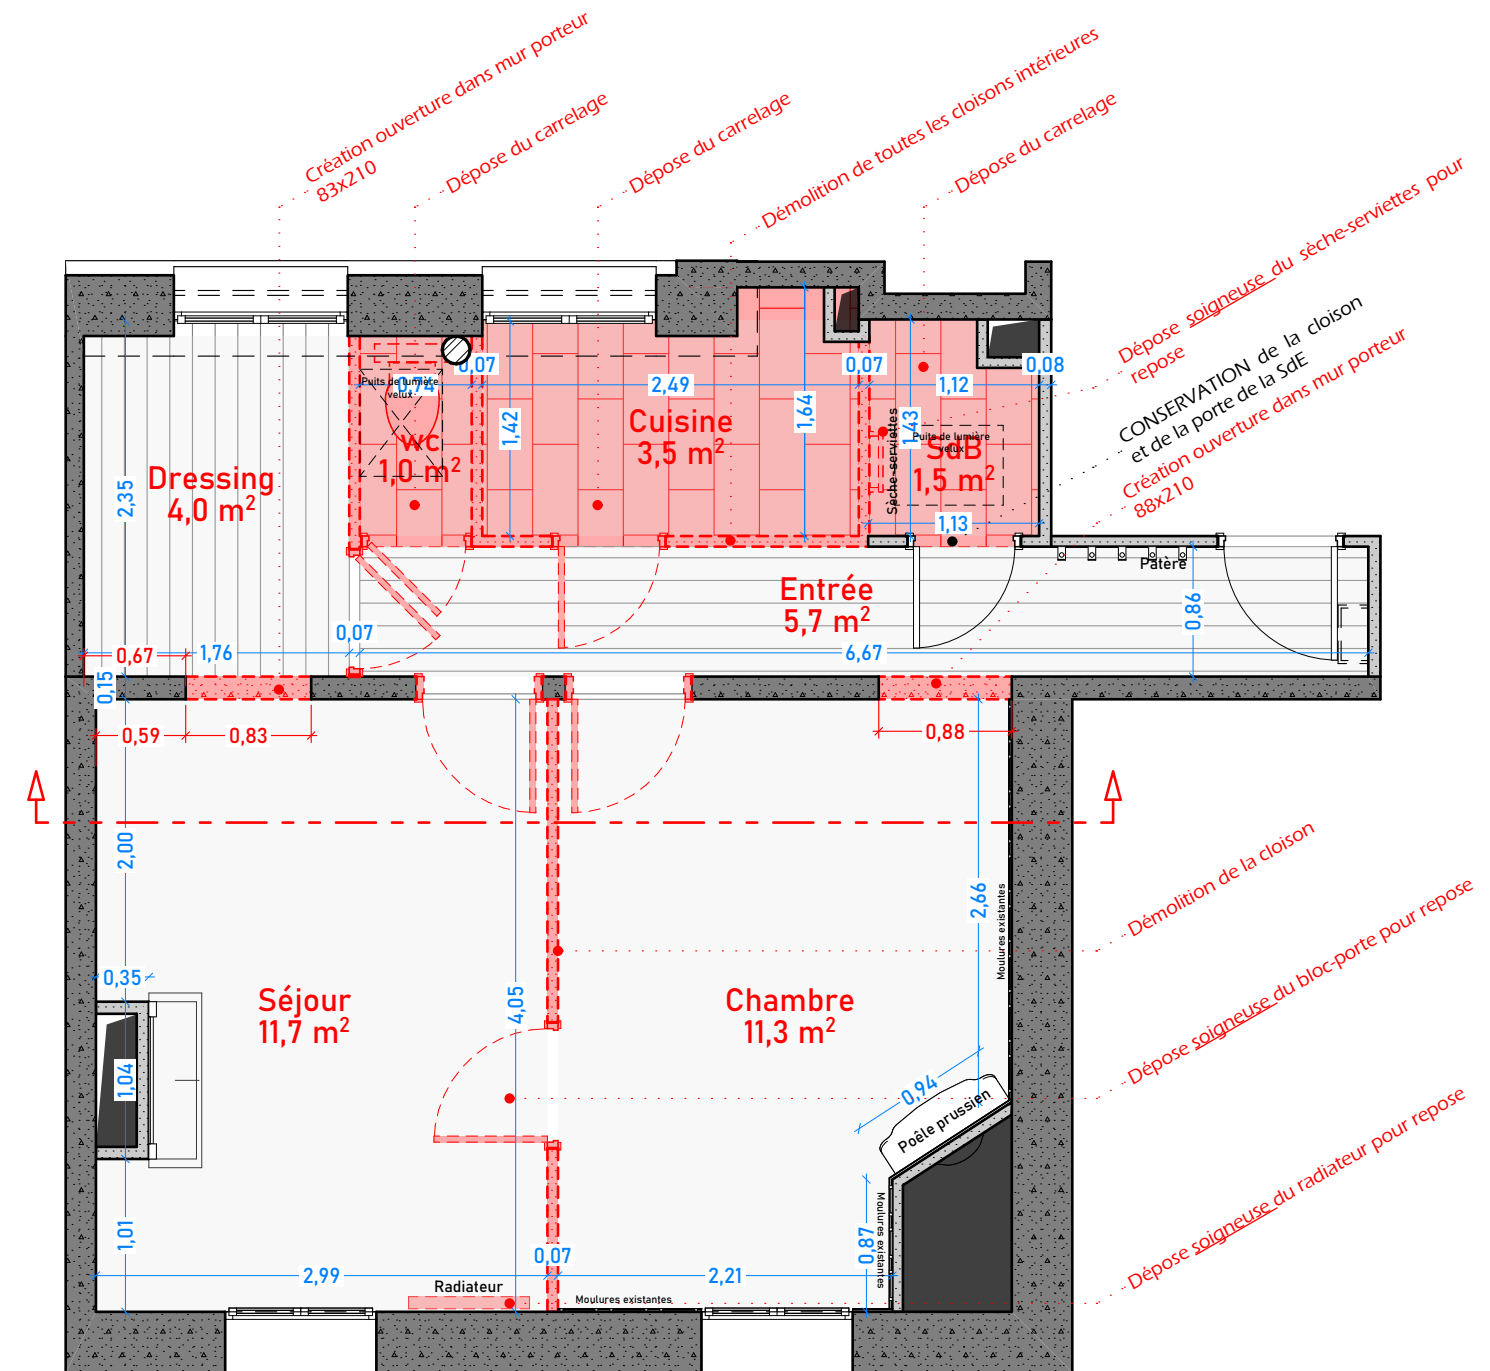
Marie-Anaïs Pinston  
Ba.d'A

AA


Elévation sur mur porteur

1:50


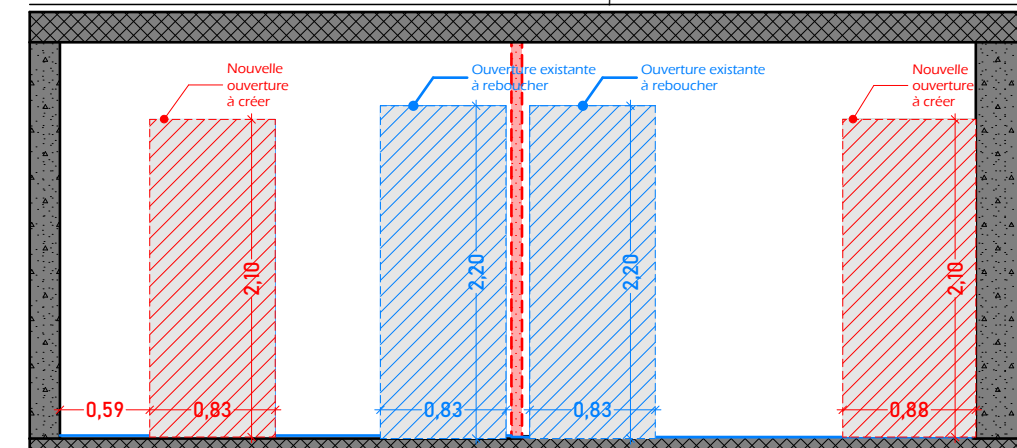


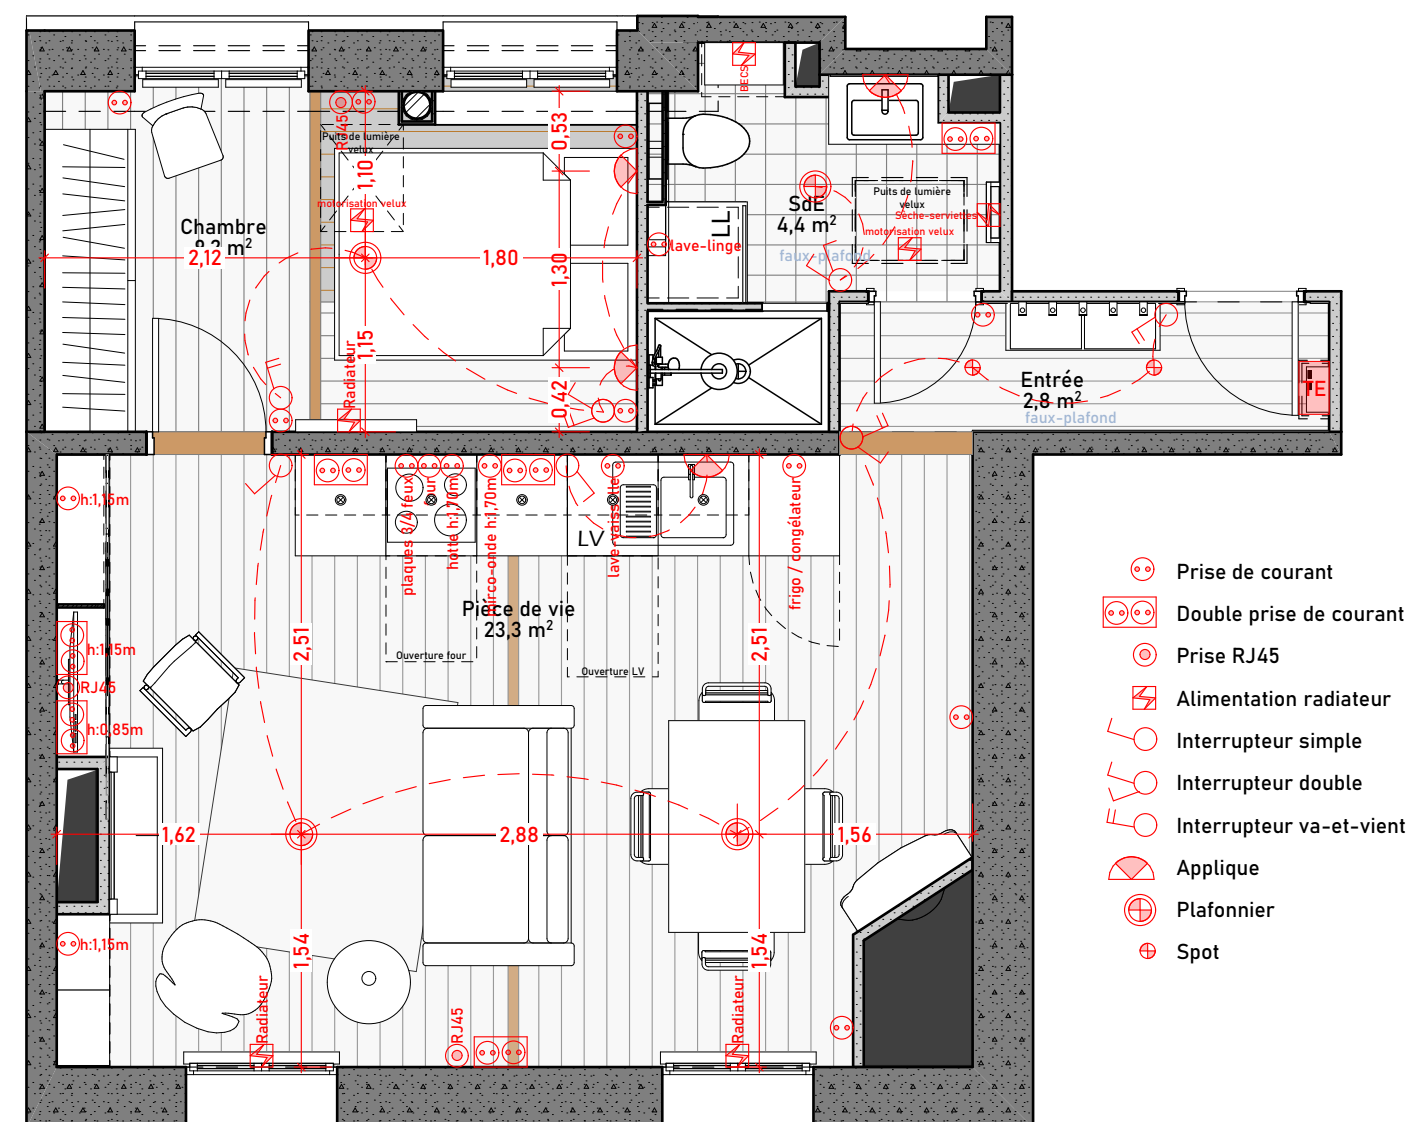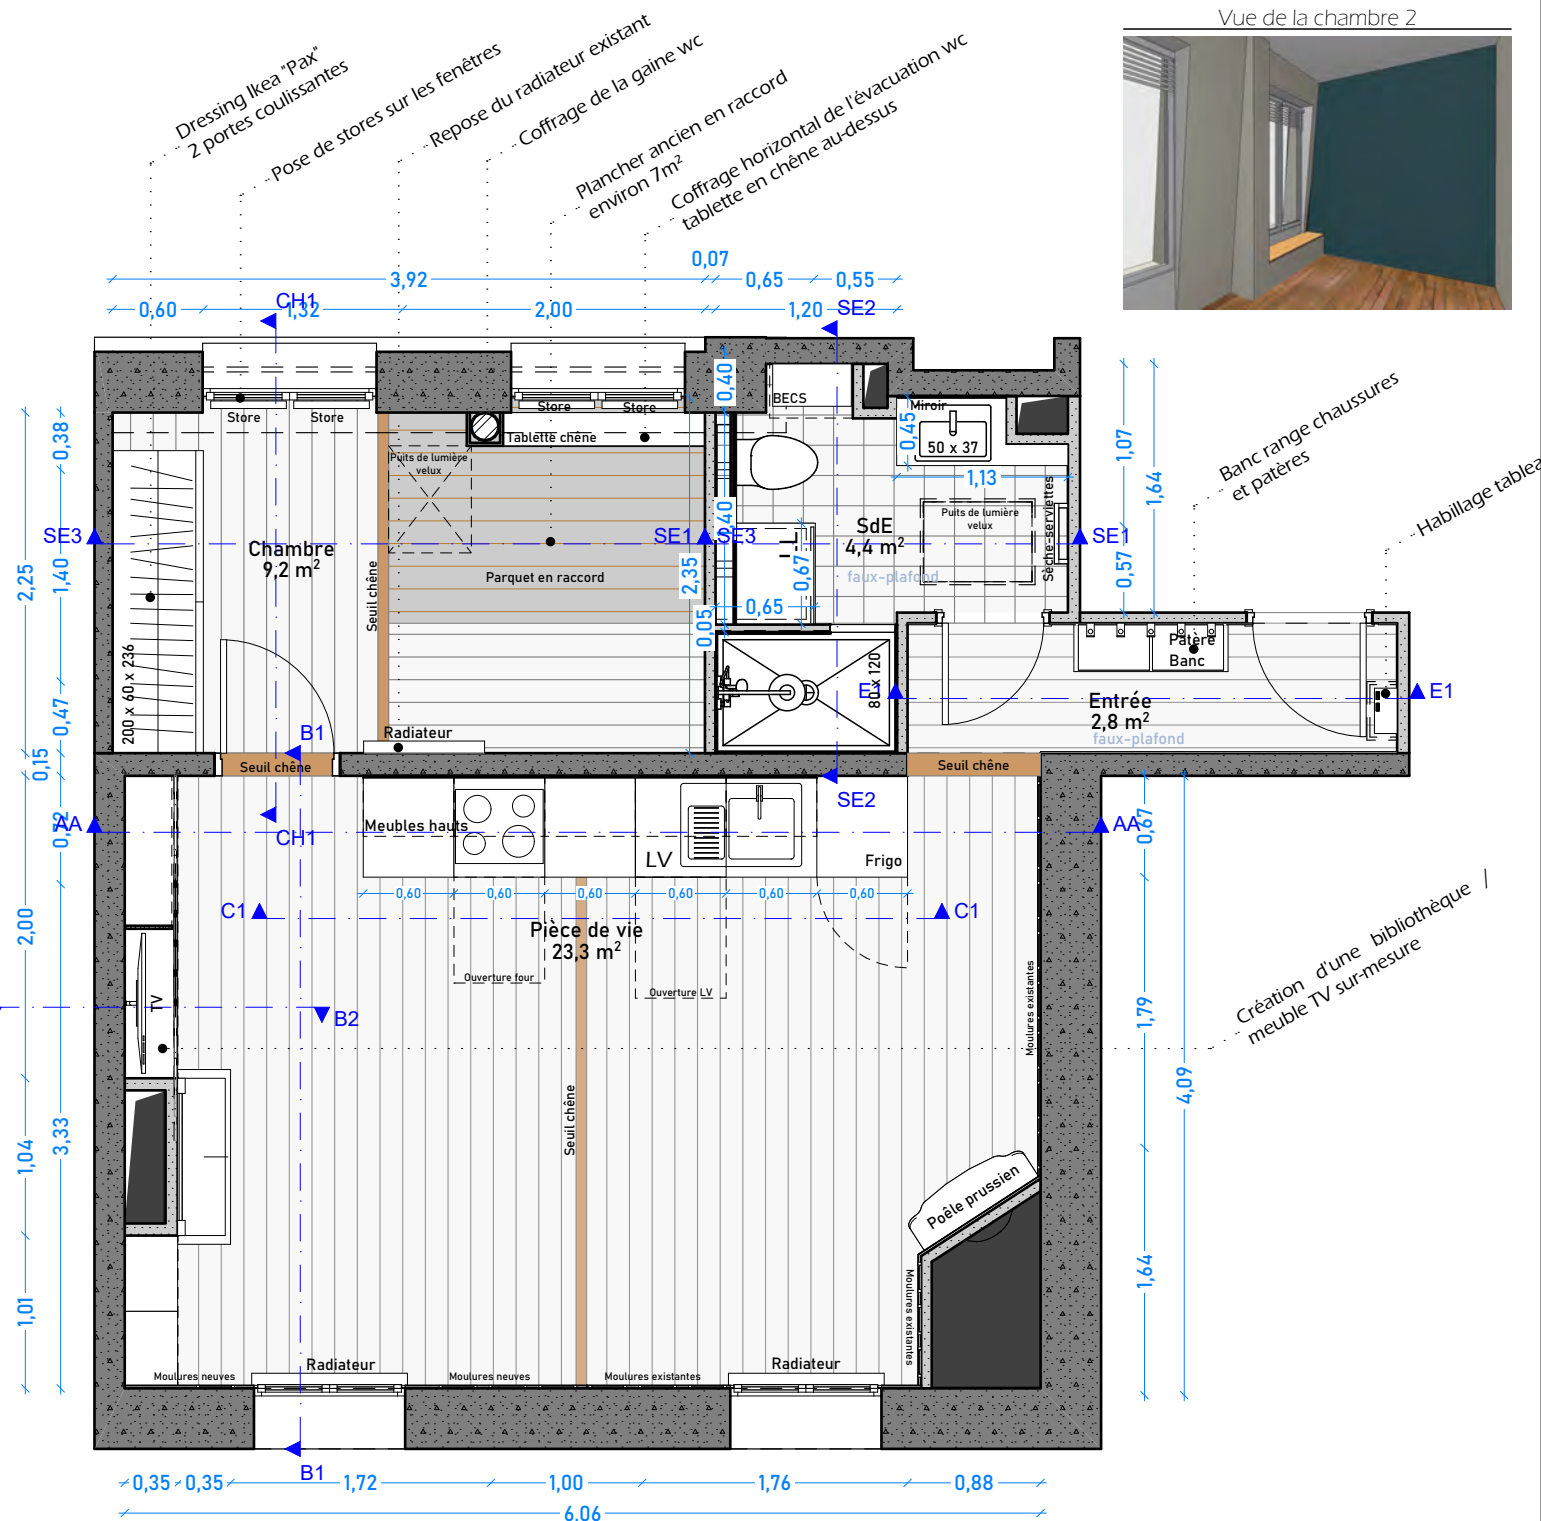


-  Prise de courant
-  Double prise de courant
-  Prise RJ45
-  Alimentation radiateur
-  Interrupteur simple
-  Interrupteur double
-  Interrupteur va-et-vient
-  Applique
-  Plafonnier
-  Spot

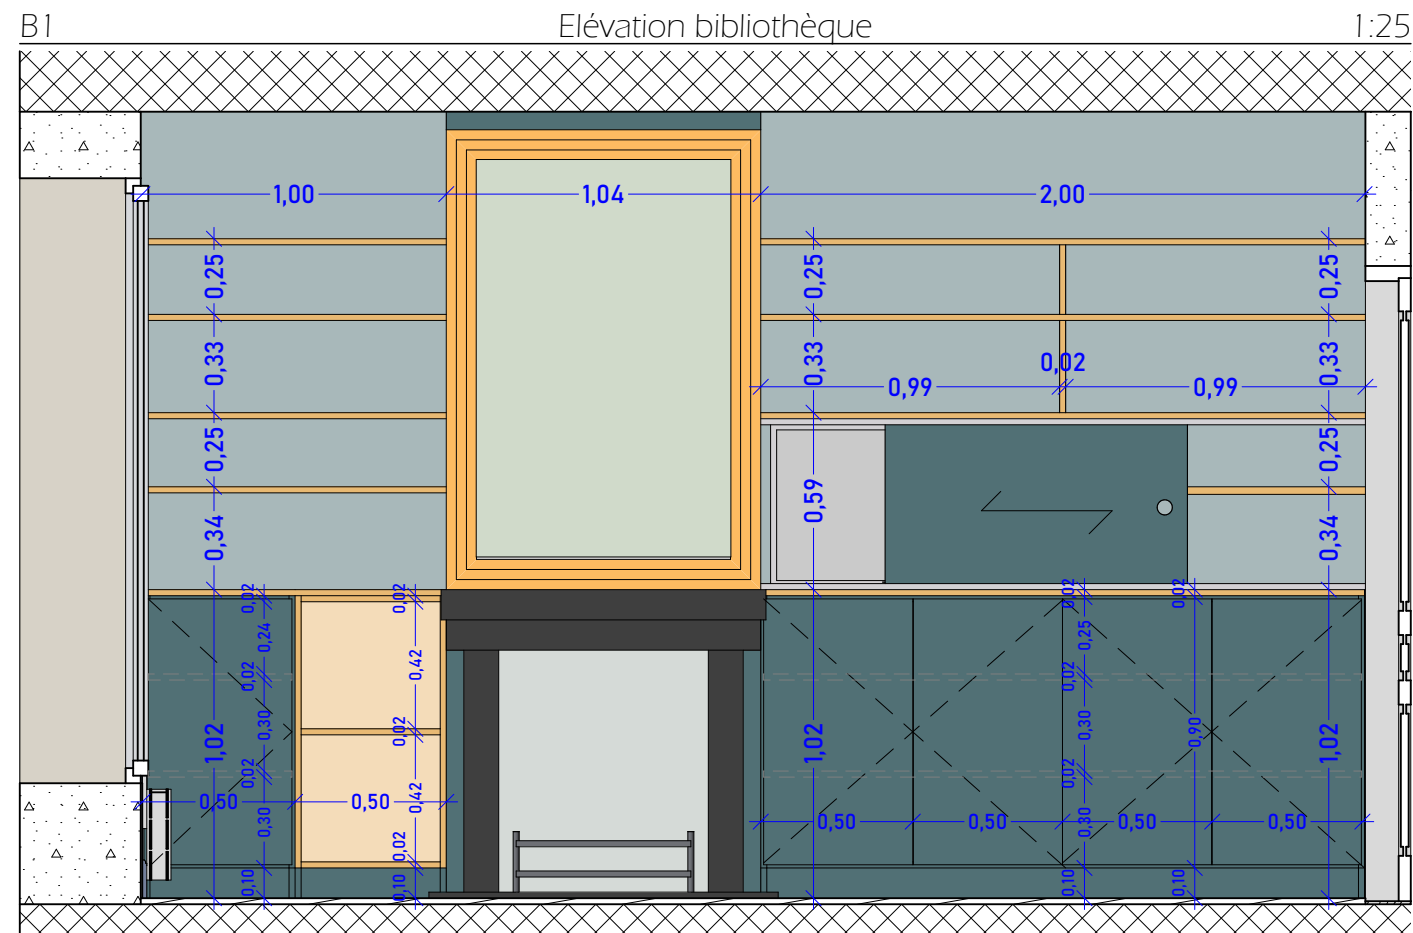

Bibliothèque

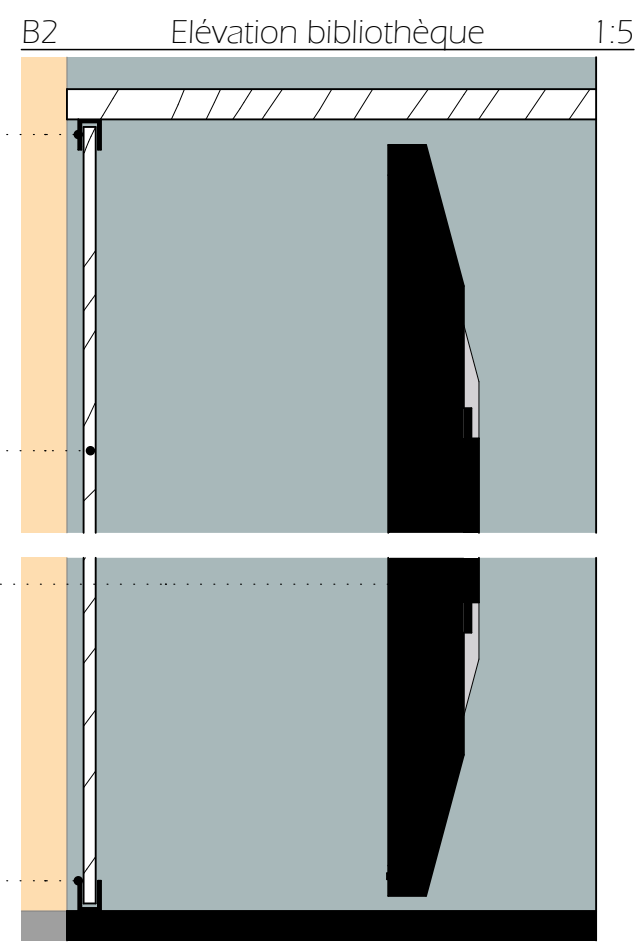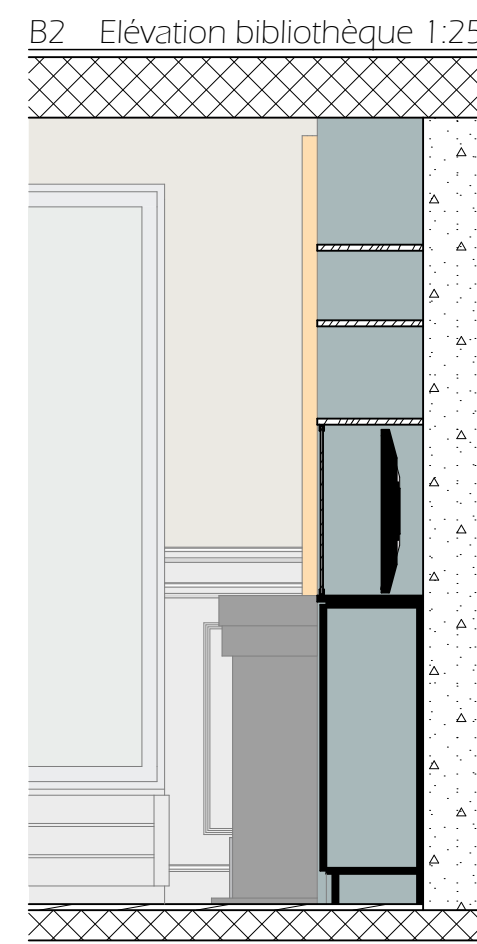

Cuisine

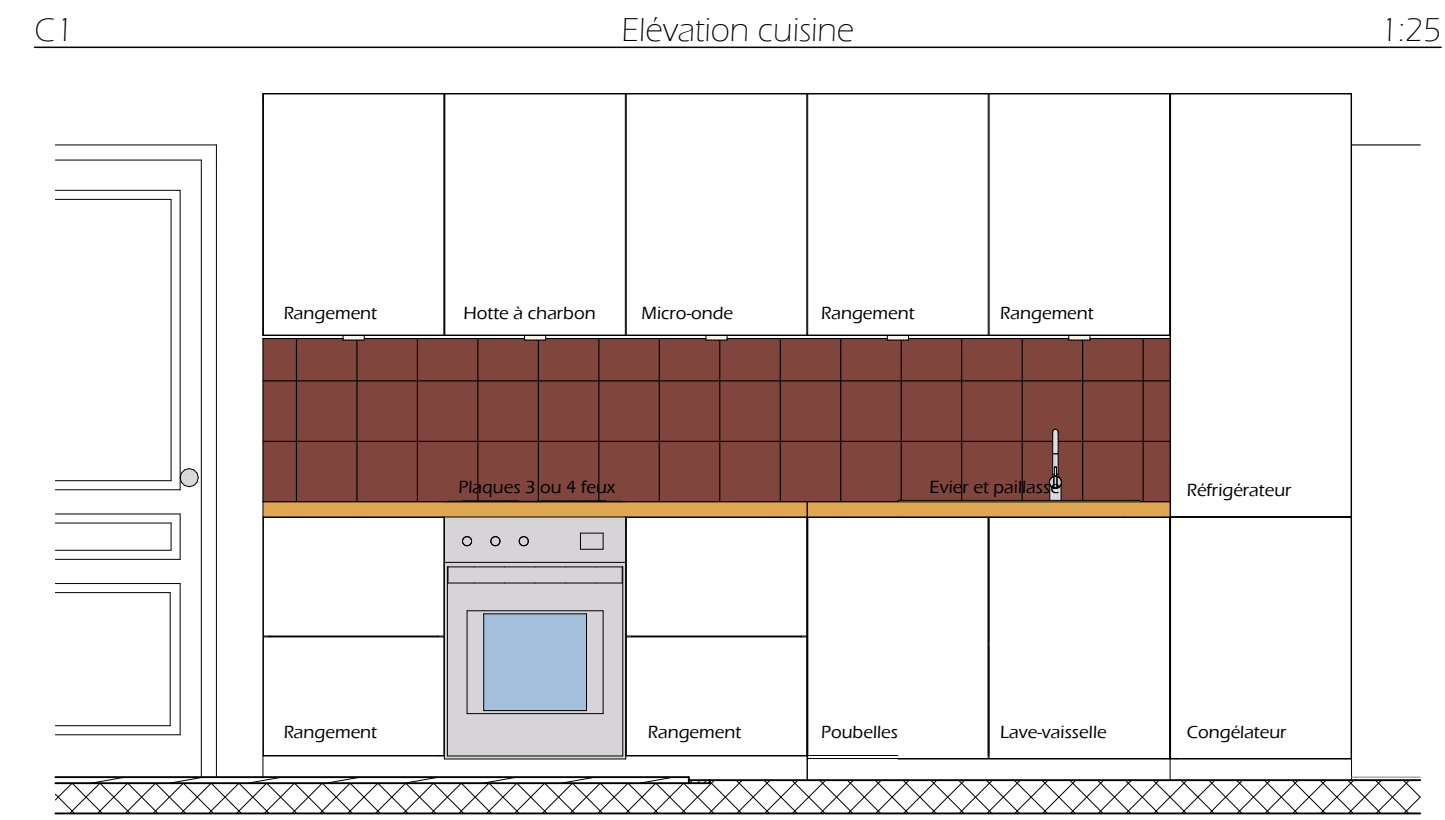


# Entrée

## Vue de l'entrée



|    |                  |      |
|----|------------------|------|
| E1 | Elévation entrée | 1:25 |
|----|------------------|------|

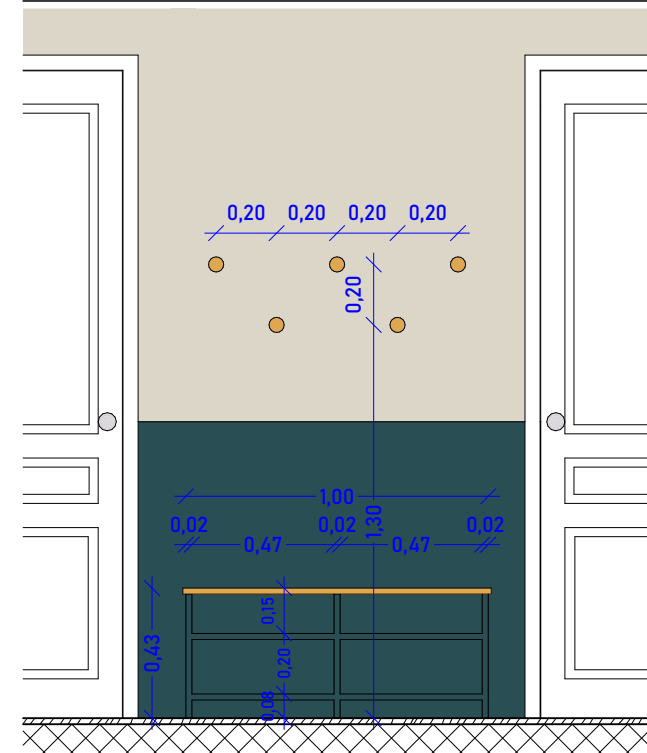


Salle d'eau

Vue de la salle d'eau




### Vue aérienne SdE

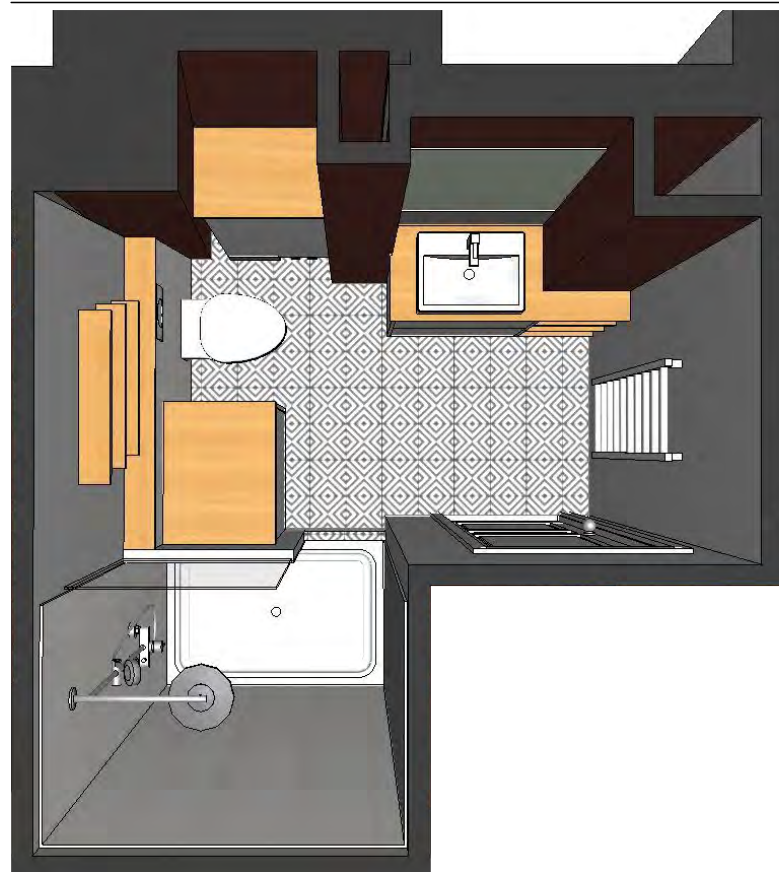


---

SE2
Coupe SdE
1:25

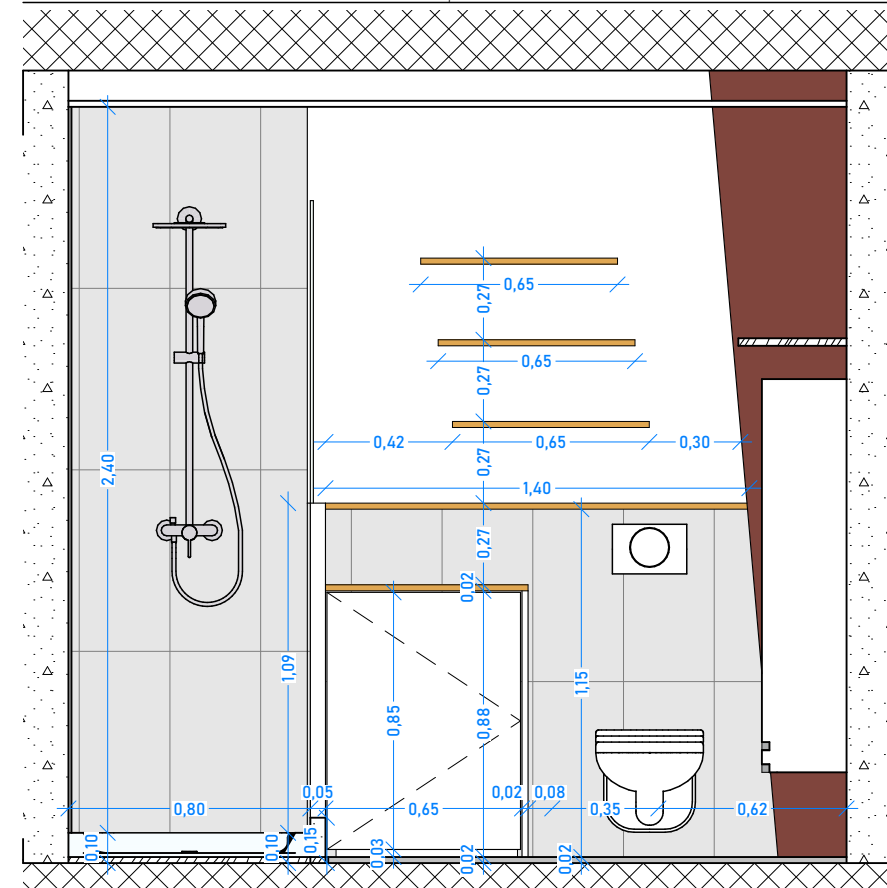

|      |               |      |
|------|---------------|------|
| SE 1 | Elévation SdE | 1:25 |
|------|---------------|------|

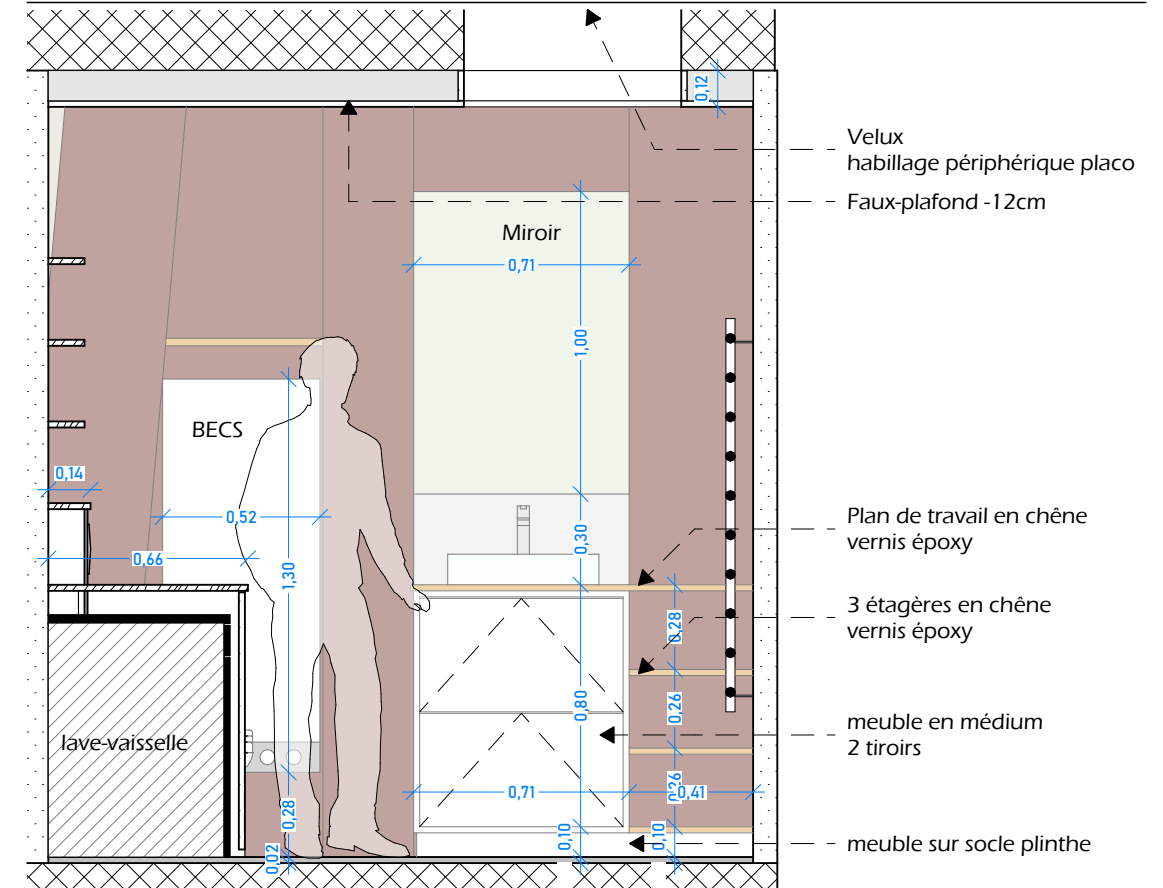

RECONFIGURATION D'UN 2/3 PIECES DE 39 m²

PRO# 04

Indice : 1ère diffusion

Date :

Echelle : 1:25

Format: **A4**

PRO

PROJET - Entrée et SdE

Maître d'ouvrage:

|                   |  |
|-------------------|--|
| Maître d'oeuvre : |  |
|-------------------|--|

Maitre d'oeuvre :  
**Marie-Anaïs Pinston**  
Ba.d'A

